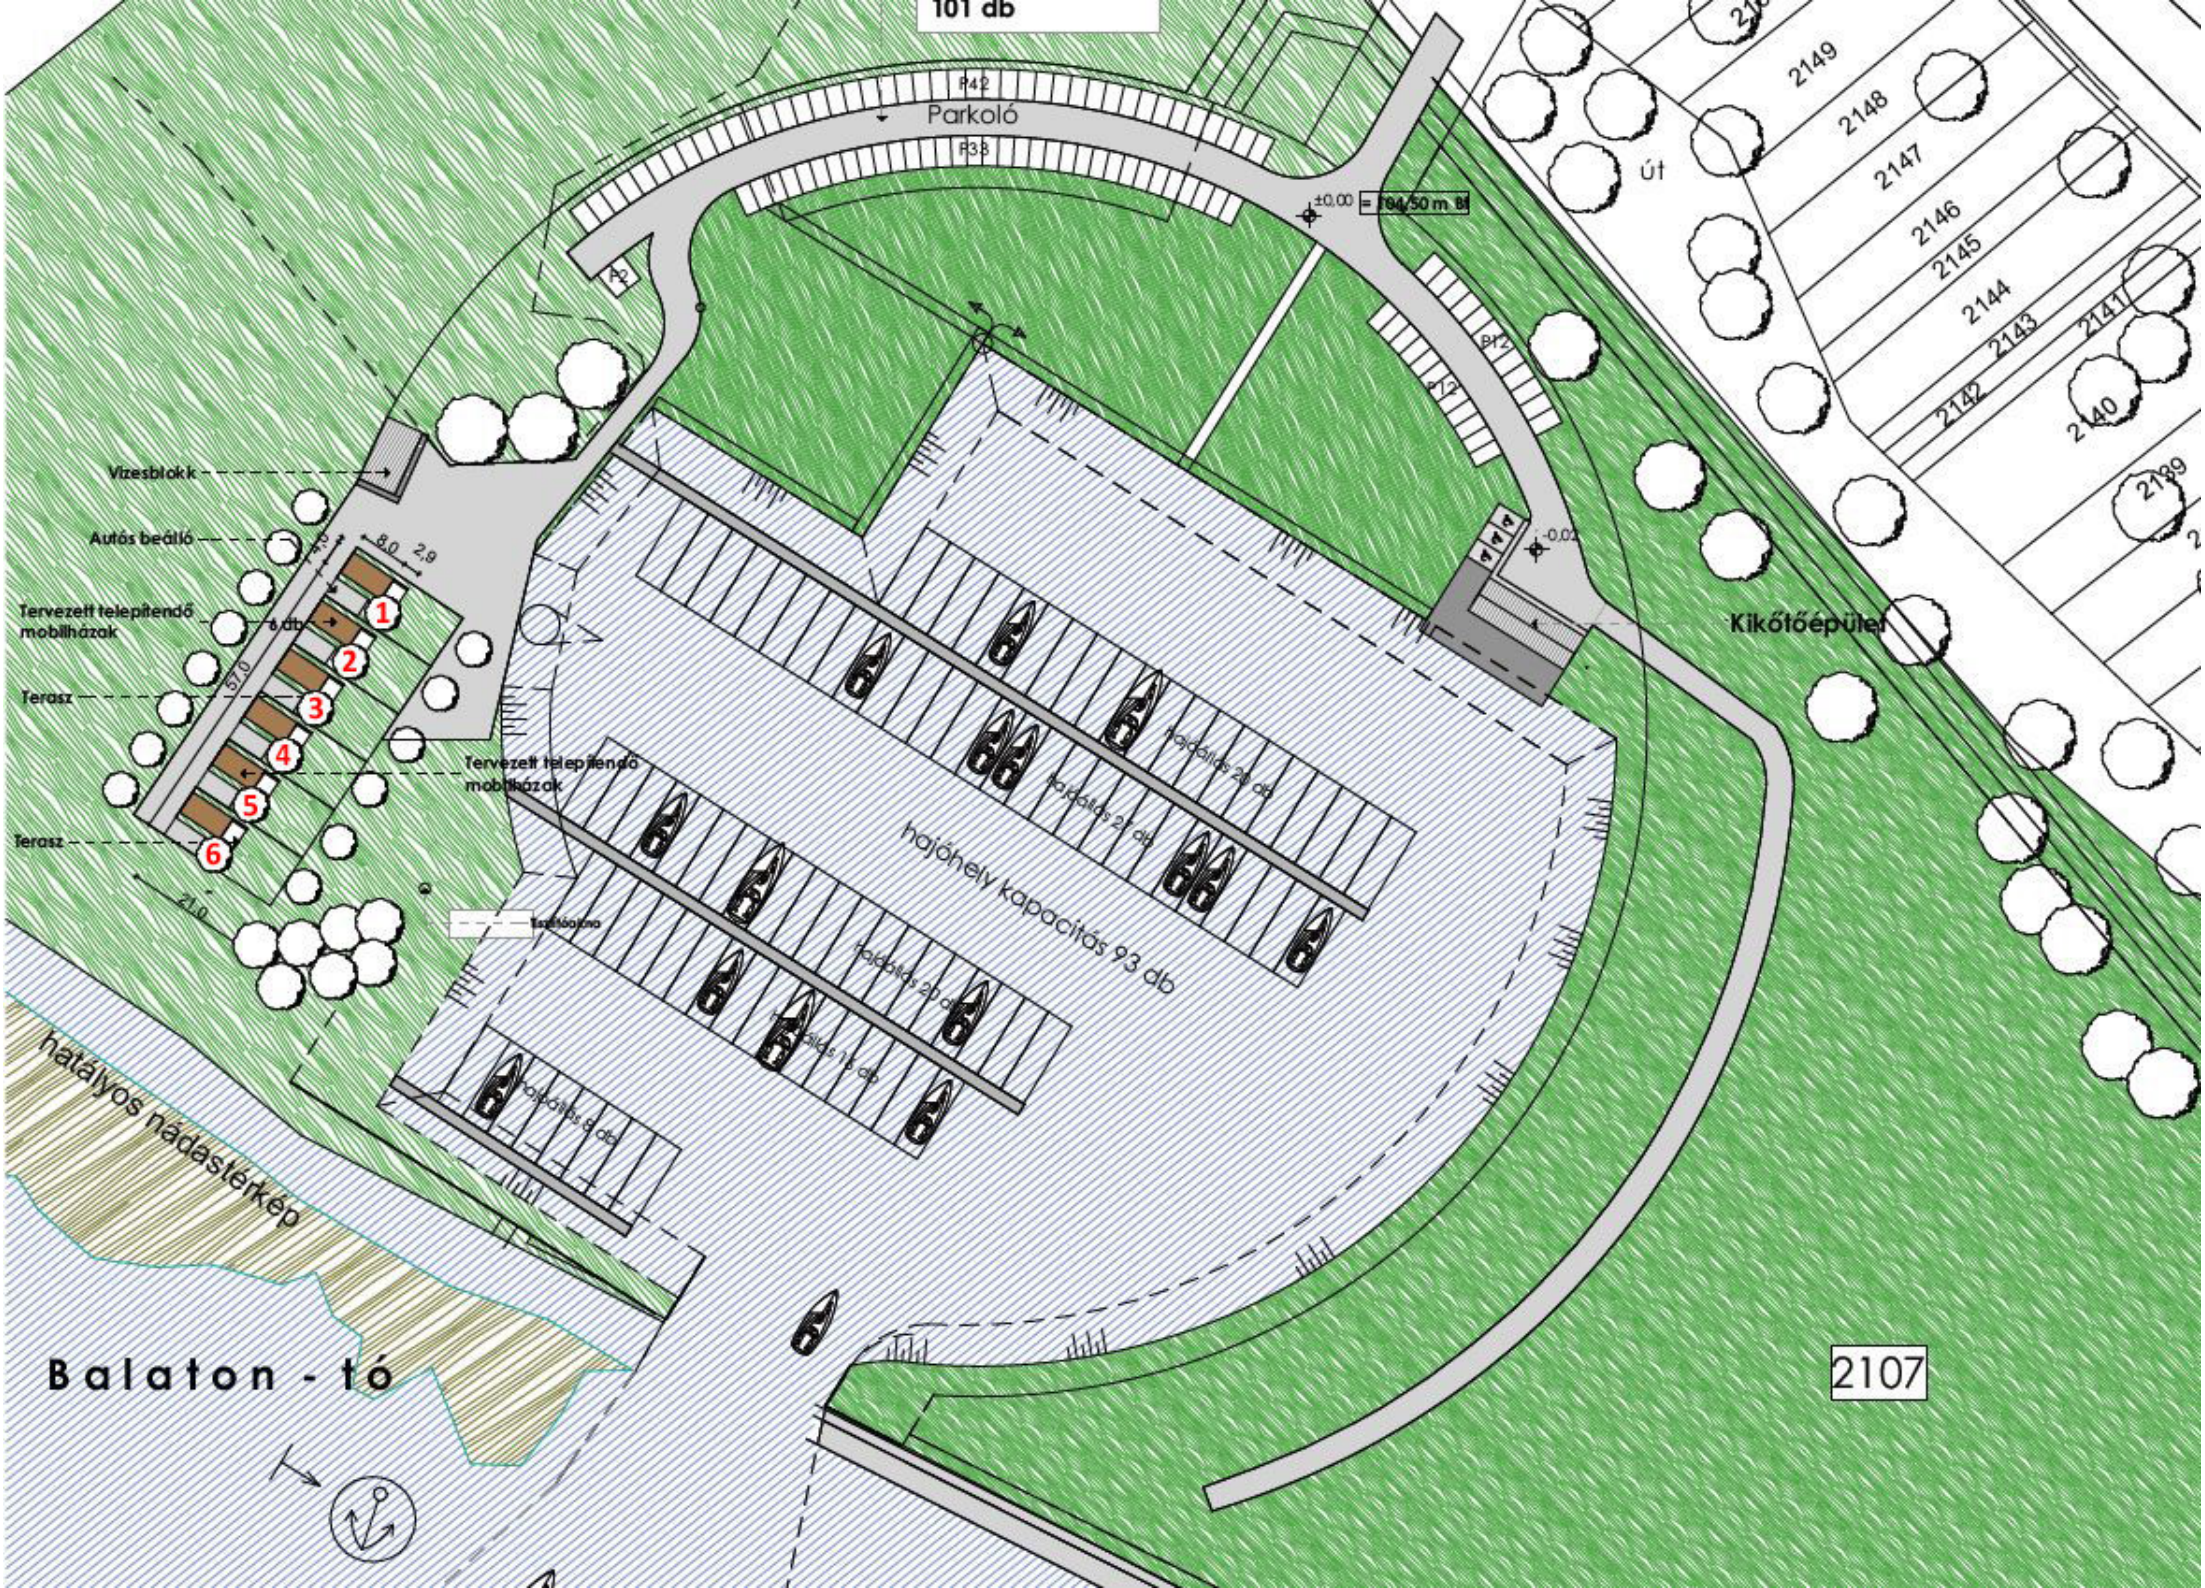
101 db
P42
Parkoló
P33
P2
P12
±0,00 = 104,50 m Bf
-0,02
Út
2149
2148
2147
2146
2145
2144
2143
2142
2141
2140
2139
Kikötőépület
Vízesblokk
Autós beálló
8,0
2,9
Tervezett telepítendő mobilházak
6 db
1
2
3
4
5
6
Terasz
57,0
Tervezett telepítendő mobilházak
Terasz
21,0
Taxiállomás
hajóhely kapacitás 93 db
hajóállás 29 db
hajóállás 27 db
hajóállás 20 db
hajóállás 15 db
hajóállás 8 db
hatályos nádastérkép
Balaton - tó
2107